



**BEL'AVENIR**  
VILLEPINTE


**LEGENDE GENERALE**

GTL	Tableau d'Abonné	LL	Attente Lave-linge
F	Fenêtre	LV	Attente Lave-vaisselle
PF	Porte fenêtre	R	Refrigerateur
CH	Chaudière gaz individuelle	CU	Cuisinière
	Radiateur - Sèche-serviette	TR	Tri
	Soffite - Faux-plafond	⊥	Robinet de puisage

**LEGENDE EQUIPEMENT ELECTRIQUE**


	Sortie de fil en plafond		PC 32A + T plaque cuisson - h:0.30m
	Sortie de fil en applique		PC 16A + T four - h:0.30m
	Applique extérieure étanche		PC 16A + T réfrigérateur - h:0.30m
GTL	Tableau d'Abonné		PC 16A + T lave-linge - h:0.30m
	Vidéophone		PC 16A + T lave-vaisselle - h:0.30m
	Prise TV-FM - h:0.30m		PC 16A + T - h:1.20m
	Prise réseau RJ45 - h:0.30m		PC 16A + T pour hotte - h:1.80m
	PC 16A + T - h:0.30m		PC 16A + T extérieur étanche
	PC 16A + T commandée - h:0.30m		

**R+4 - APPT 43 - T2 - non PMR**

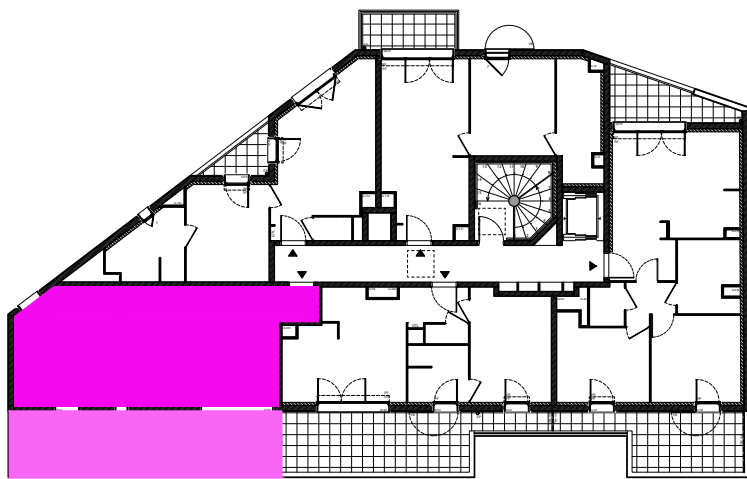

SEJOUR	21.46 m <sup>2</sup>	TERRASSE	23.07 m <sup>2</sup>
CUISINE			
CHAMBRE	13.42 m <sup>2</sup>		
SDB	4.74 m <sup>2</sup>		
WC	1.81 m <sup>2</sup>		
<b>SHAB TOTALE</b>	<b>41.43 m<sup>2</sup></b>		

NOTA:  
- Des modifications sont susceptibles d'être apportées à ce plan en fonction des nécessités techniques ou réglementaires lors de la réalisation.  
- Les surfaces indiquées sont approximatives conformément à l'article R261-25 du CCH  
- Les retombées, soffites, faux-plafonds, trappes de visite, gaines, canalisation, convecteurs, emplacement des équipements et implantations électriques, ainsi que la hauteur sous plafond et la hauteur des seuils et allèges sont figurés à titre indicatif.  
- Les plantations éventuelles ne sont pas contractuelles. L'équipement électroménager et mobilier éventuellement indiqué sur le plan ne sont pas fournis.

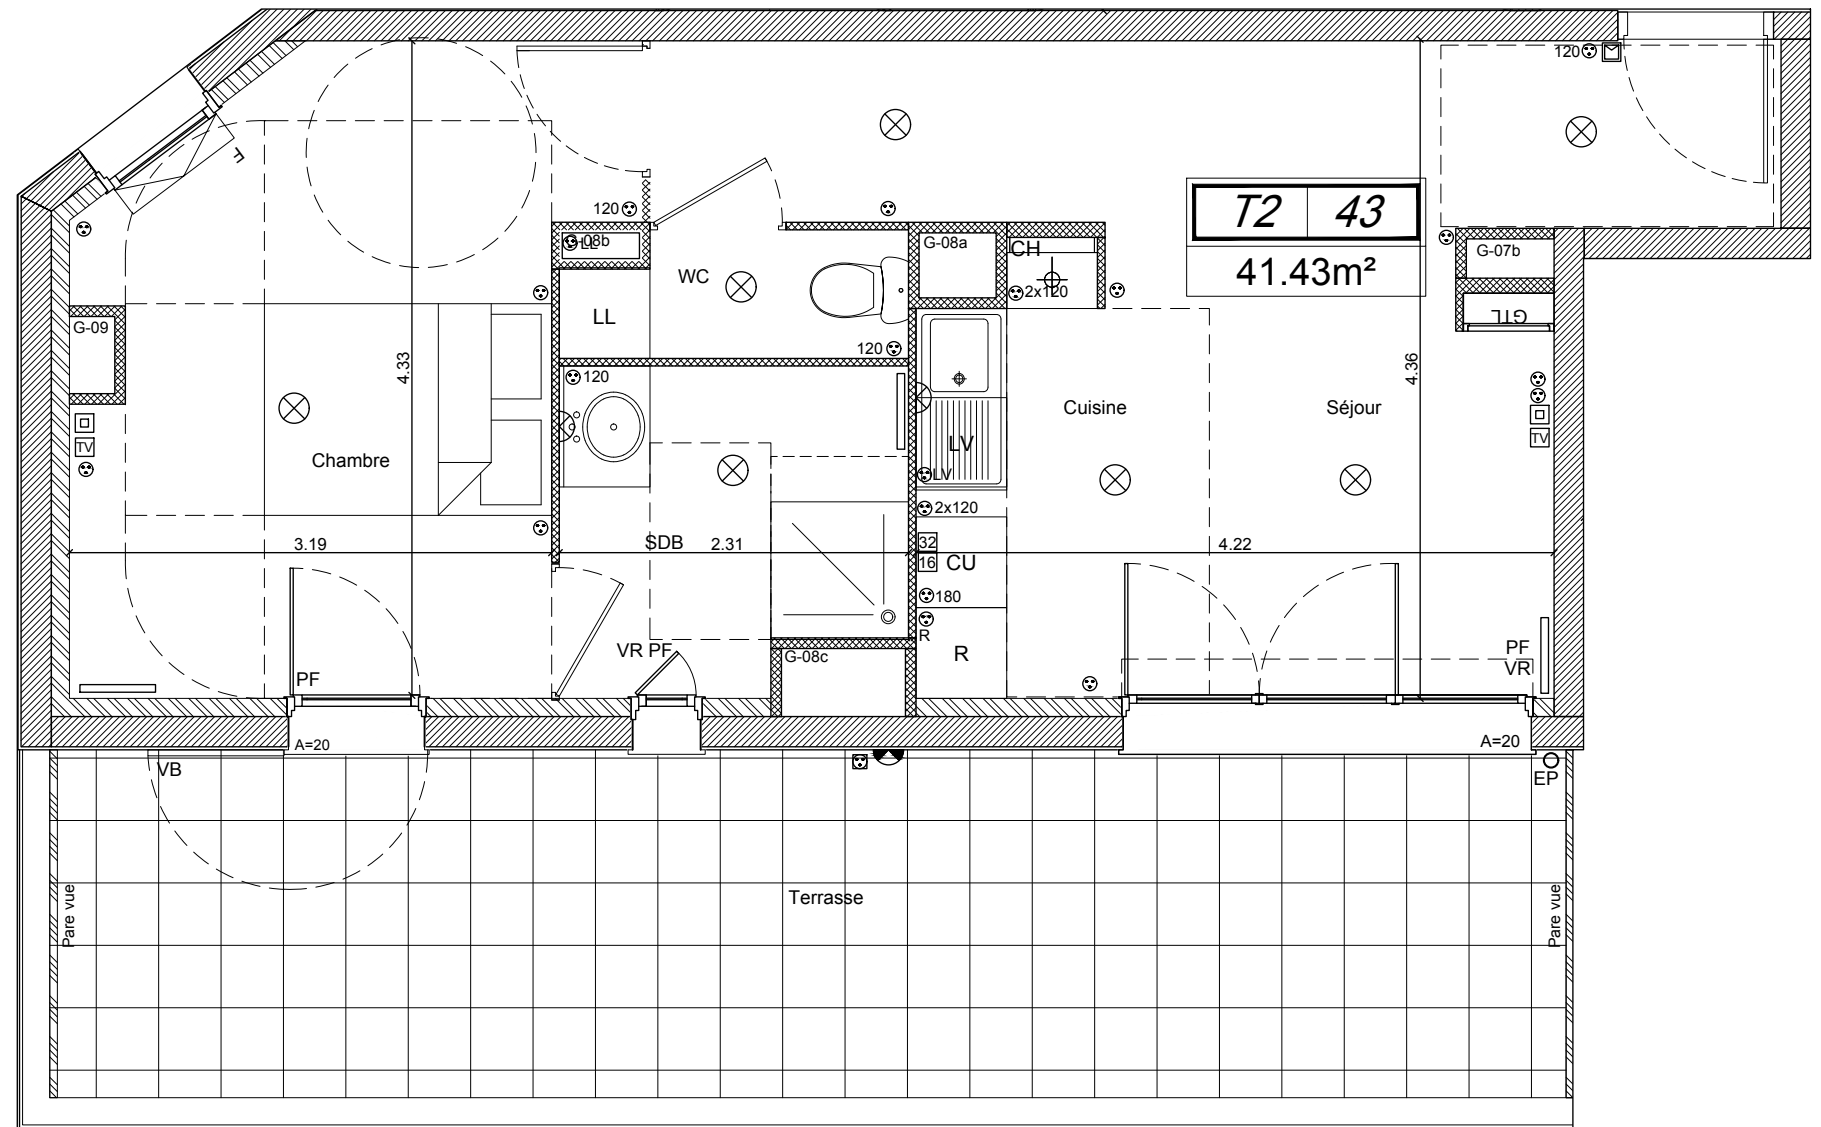

Signature

DIFFUSION INITIALE = indice 0 du 12.09.2018  
Mise à jour = indice A du 08.04.2019  
Mise à jour = indice B du 29.07.2019

Mise à jour = indice C du 18.09.2019  
Mise à jour = indice D du 10.10.2019

